



1. STOLARKĘ ZAMÓWIĆ NA PODSTAWIE DMIARU OTWÓRÓW, PO ZREALIZOWANIU STANU SUROWEGO
2. WYMIARY PODANE NA OSIACH OTWÓRÓW DOTYCZĄ STANU SUROWEGO

Przykład

drzwi: opis 90/210 oznacza drzwi 80/205 w świetle przejścia okno: opis 100/124 po odjęciu parapetu (4) oznacza okno o wys ok 120cm po zewn obrysie ramy

NA PODDASZU BRAK ROLET WEWNĘTRZNYCH

3. DRZWI LAZIENEK OTWIERANE NA ZEWNĄTRZ Z KRATKĄ NAWIEWNĄ MIN 22cm²
4. TRZONY KOMINOWE SYSTEMOWE WYKONAĆ ZGODNIE Z INSTRUKCJA MONTAŻU PRODUCENTA
5. WSZYSTKIE KONCGWKI NADPRZDZY L19 PODMUROWAĆ 2XCCP,

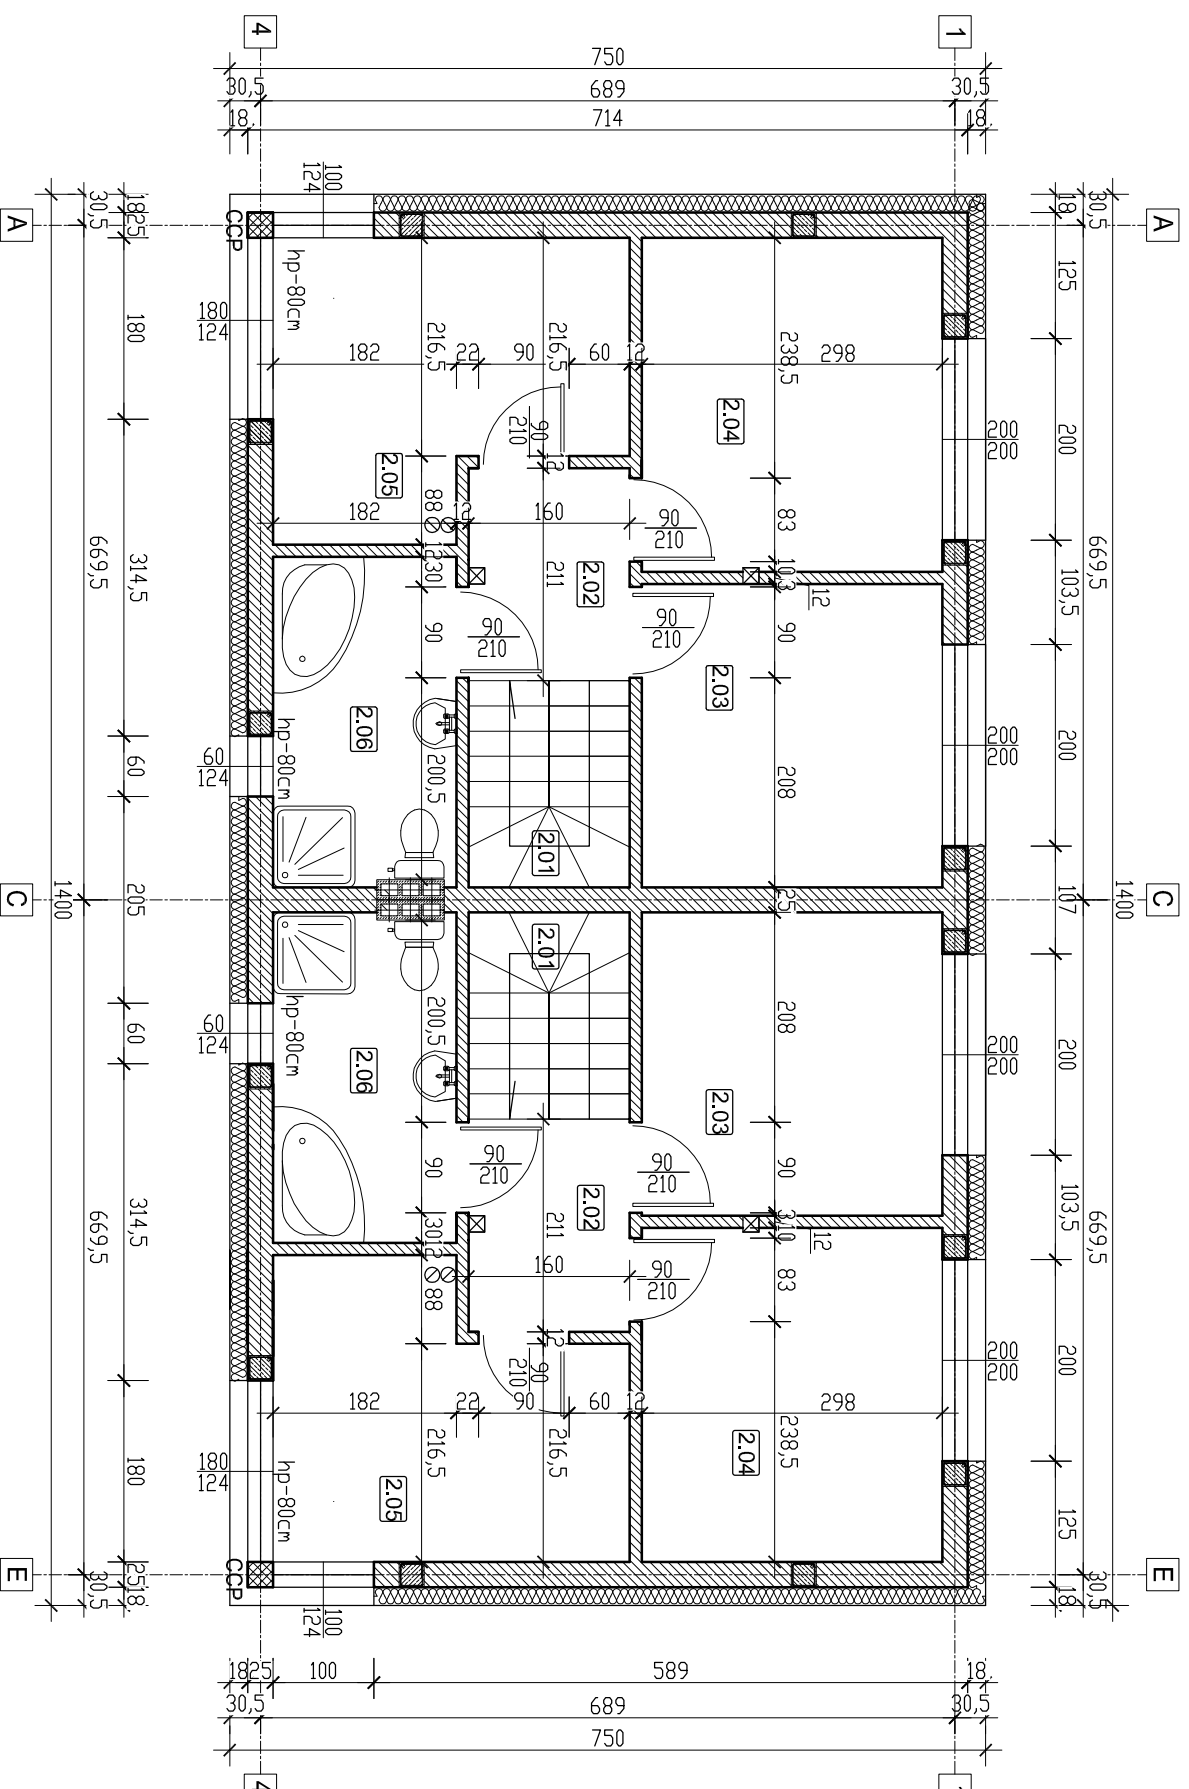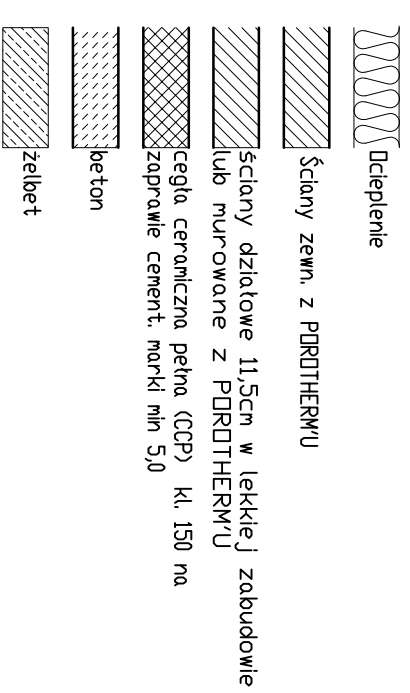

ZESTAWIENIE POW. POMIESZCZEN		
LP	NAZWA POMIESZCZENIA	pow. użytkowa m ²
2.01	KL.SCHODOWA	3.28
2.02	KORYTARZ	3.38
2.03	POKOJ	8.97
2.04	POKOJ	9.88
2.05	POKOJ	9.26
2.06	LAZIENKA	5.96
	RAZEM:	40.73

TwójProjektDomu.pl

TYTUŁ PROJ.:

PROJEKT BUDOWY BUDYNKU MIESZKALNEGO JEDNORODZINNEGO DWULOKALOWEGO

TYTUŁ RYS.:

RZUT PODDASZA

INWESTOR: BEATA KOSICKA, OS. JAGIELLOŃSKIE 37B/10, 62-200 GNIĘZNO

ADRES BUD.: POZNAN UL. FREZJOWASTOKROTKOVA, DZ NR 37/14

NR RYS.:

3A

PROJEKTANT:

tech.bud.
J.KOPCZYŃSKA

NR. UPRAWIEN

UAN.V-7342/6 /3/6/1/92

SKALA:

1:75

OPRACOWALI:

mgr inż. W.ZURCZAK
mgr inż. W.GIBOWSKI
inż. M.FURMANIAK

DATA:

LIPIEC 2016